

**PLAN RDC - SAS BATICO - IMPLANTATION 2.**  
**LOTA - M1.**  
 Dess: M.S. Le 22/03/2021  
 Habitable Rdc.: 77.89 m<sup>2</sup> / Etage: 52.07 m<sup>2</sup>  
 Total habitable: 129.96 m<sup>2</sup> / Garage: 17.80 m<sup>2</sup>

**SDP RDC**  
 80.35 m<sup>2</sup>

**LOTA**


**PLAN RDC EP - M1**

**1:75**

Clture existante modifiée  
 Barreaudage bois ajouré Ht: 1.50m  
 Création d'un portail Bois ajouré O.F. Ht: 1.50m

Clture crée: Barreaudage bois ajouré Ht: 1.50m  
 10.02

Clture existante modifiée  
 Barreaudage bois ajouré  
 Déplacement

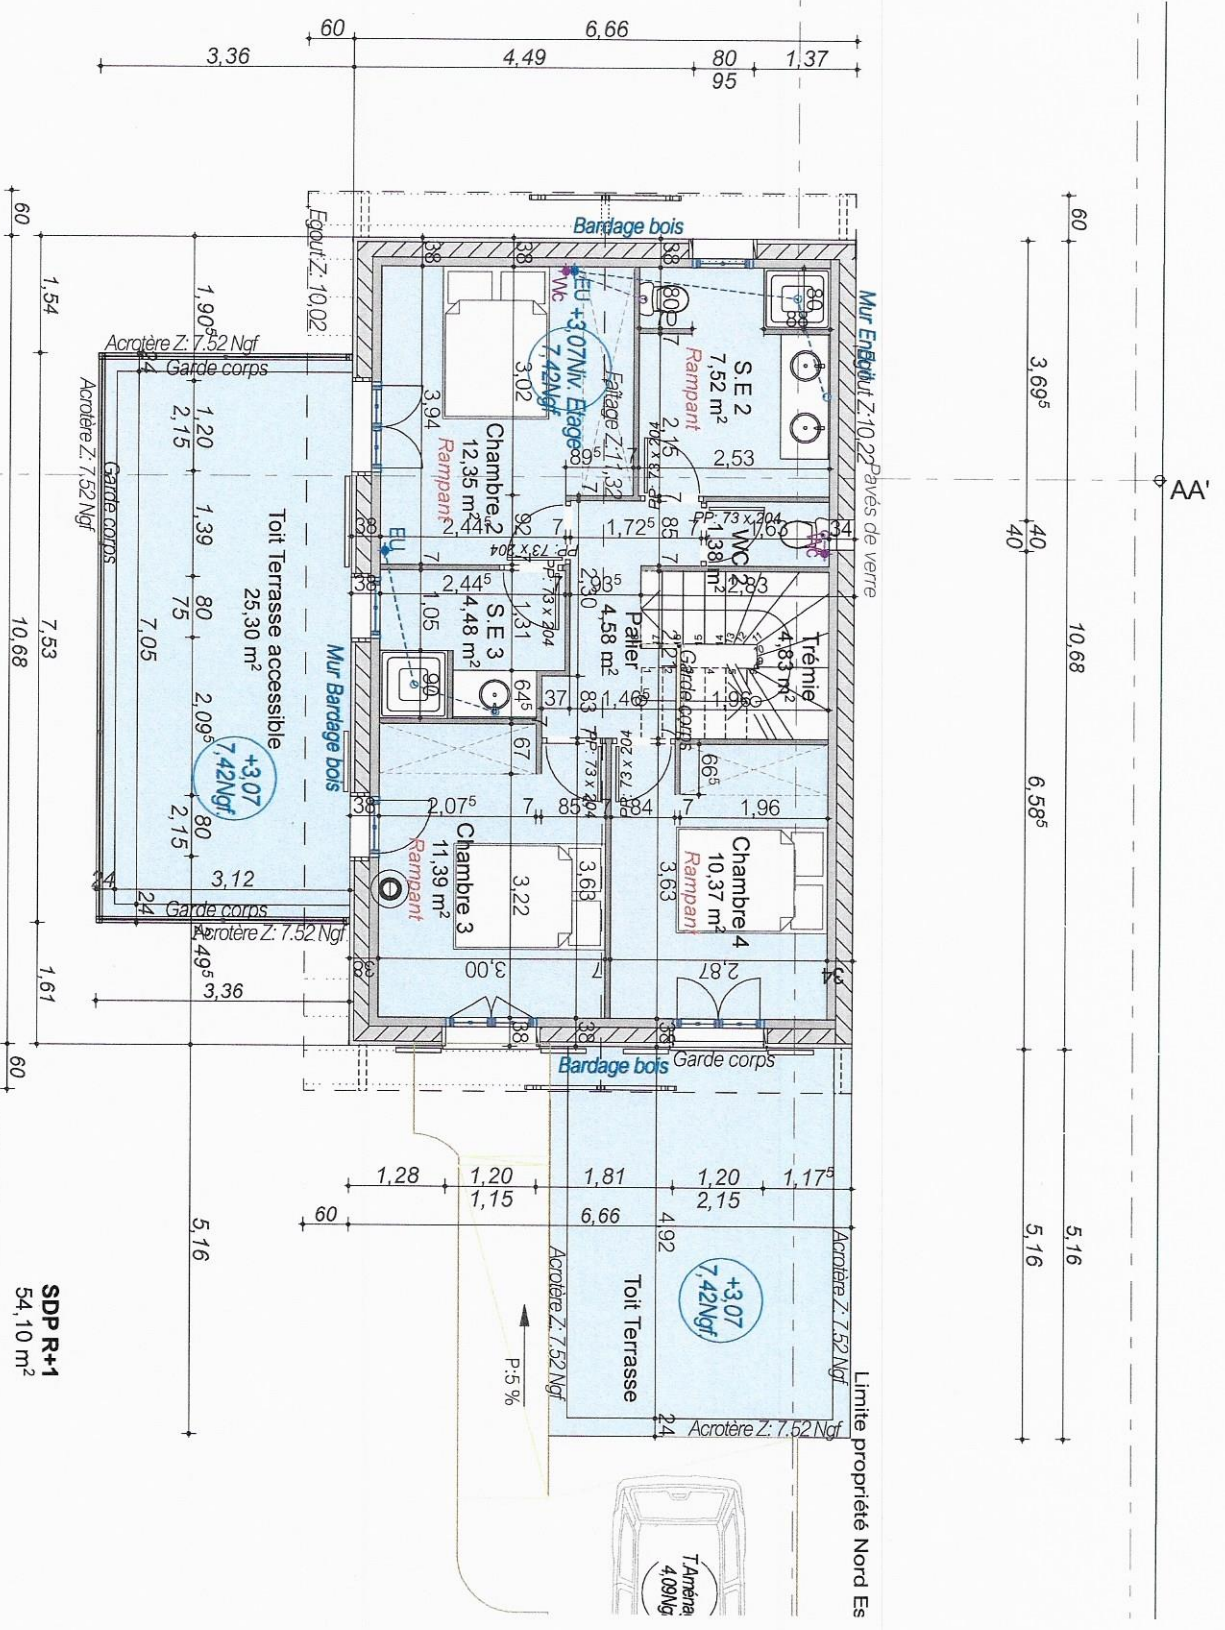

**PLAN D ETAGE - IMPLANTATION 2-**  
**LOTA - M1 - SAS BATICO**  
 Dess: M.S - Le 22/03/2021

**SDP R+1**  
 54,10 m<sup>2</sup>