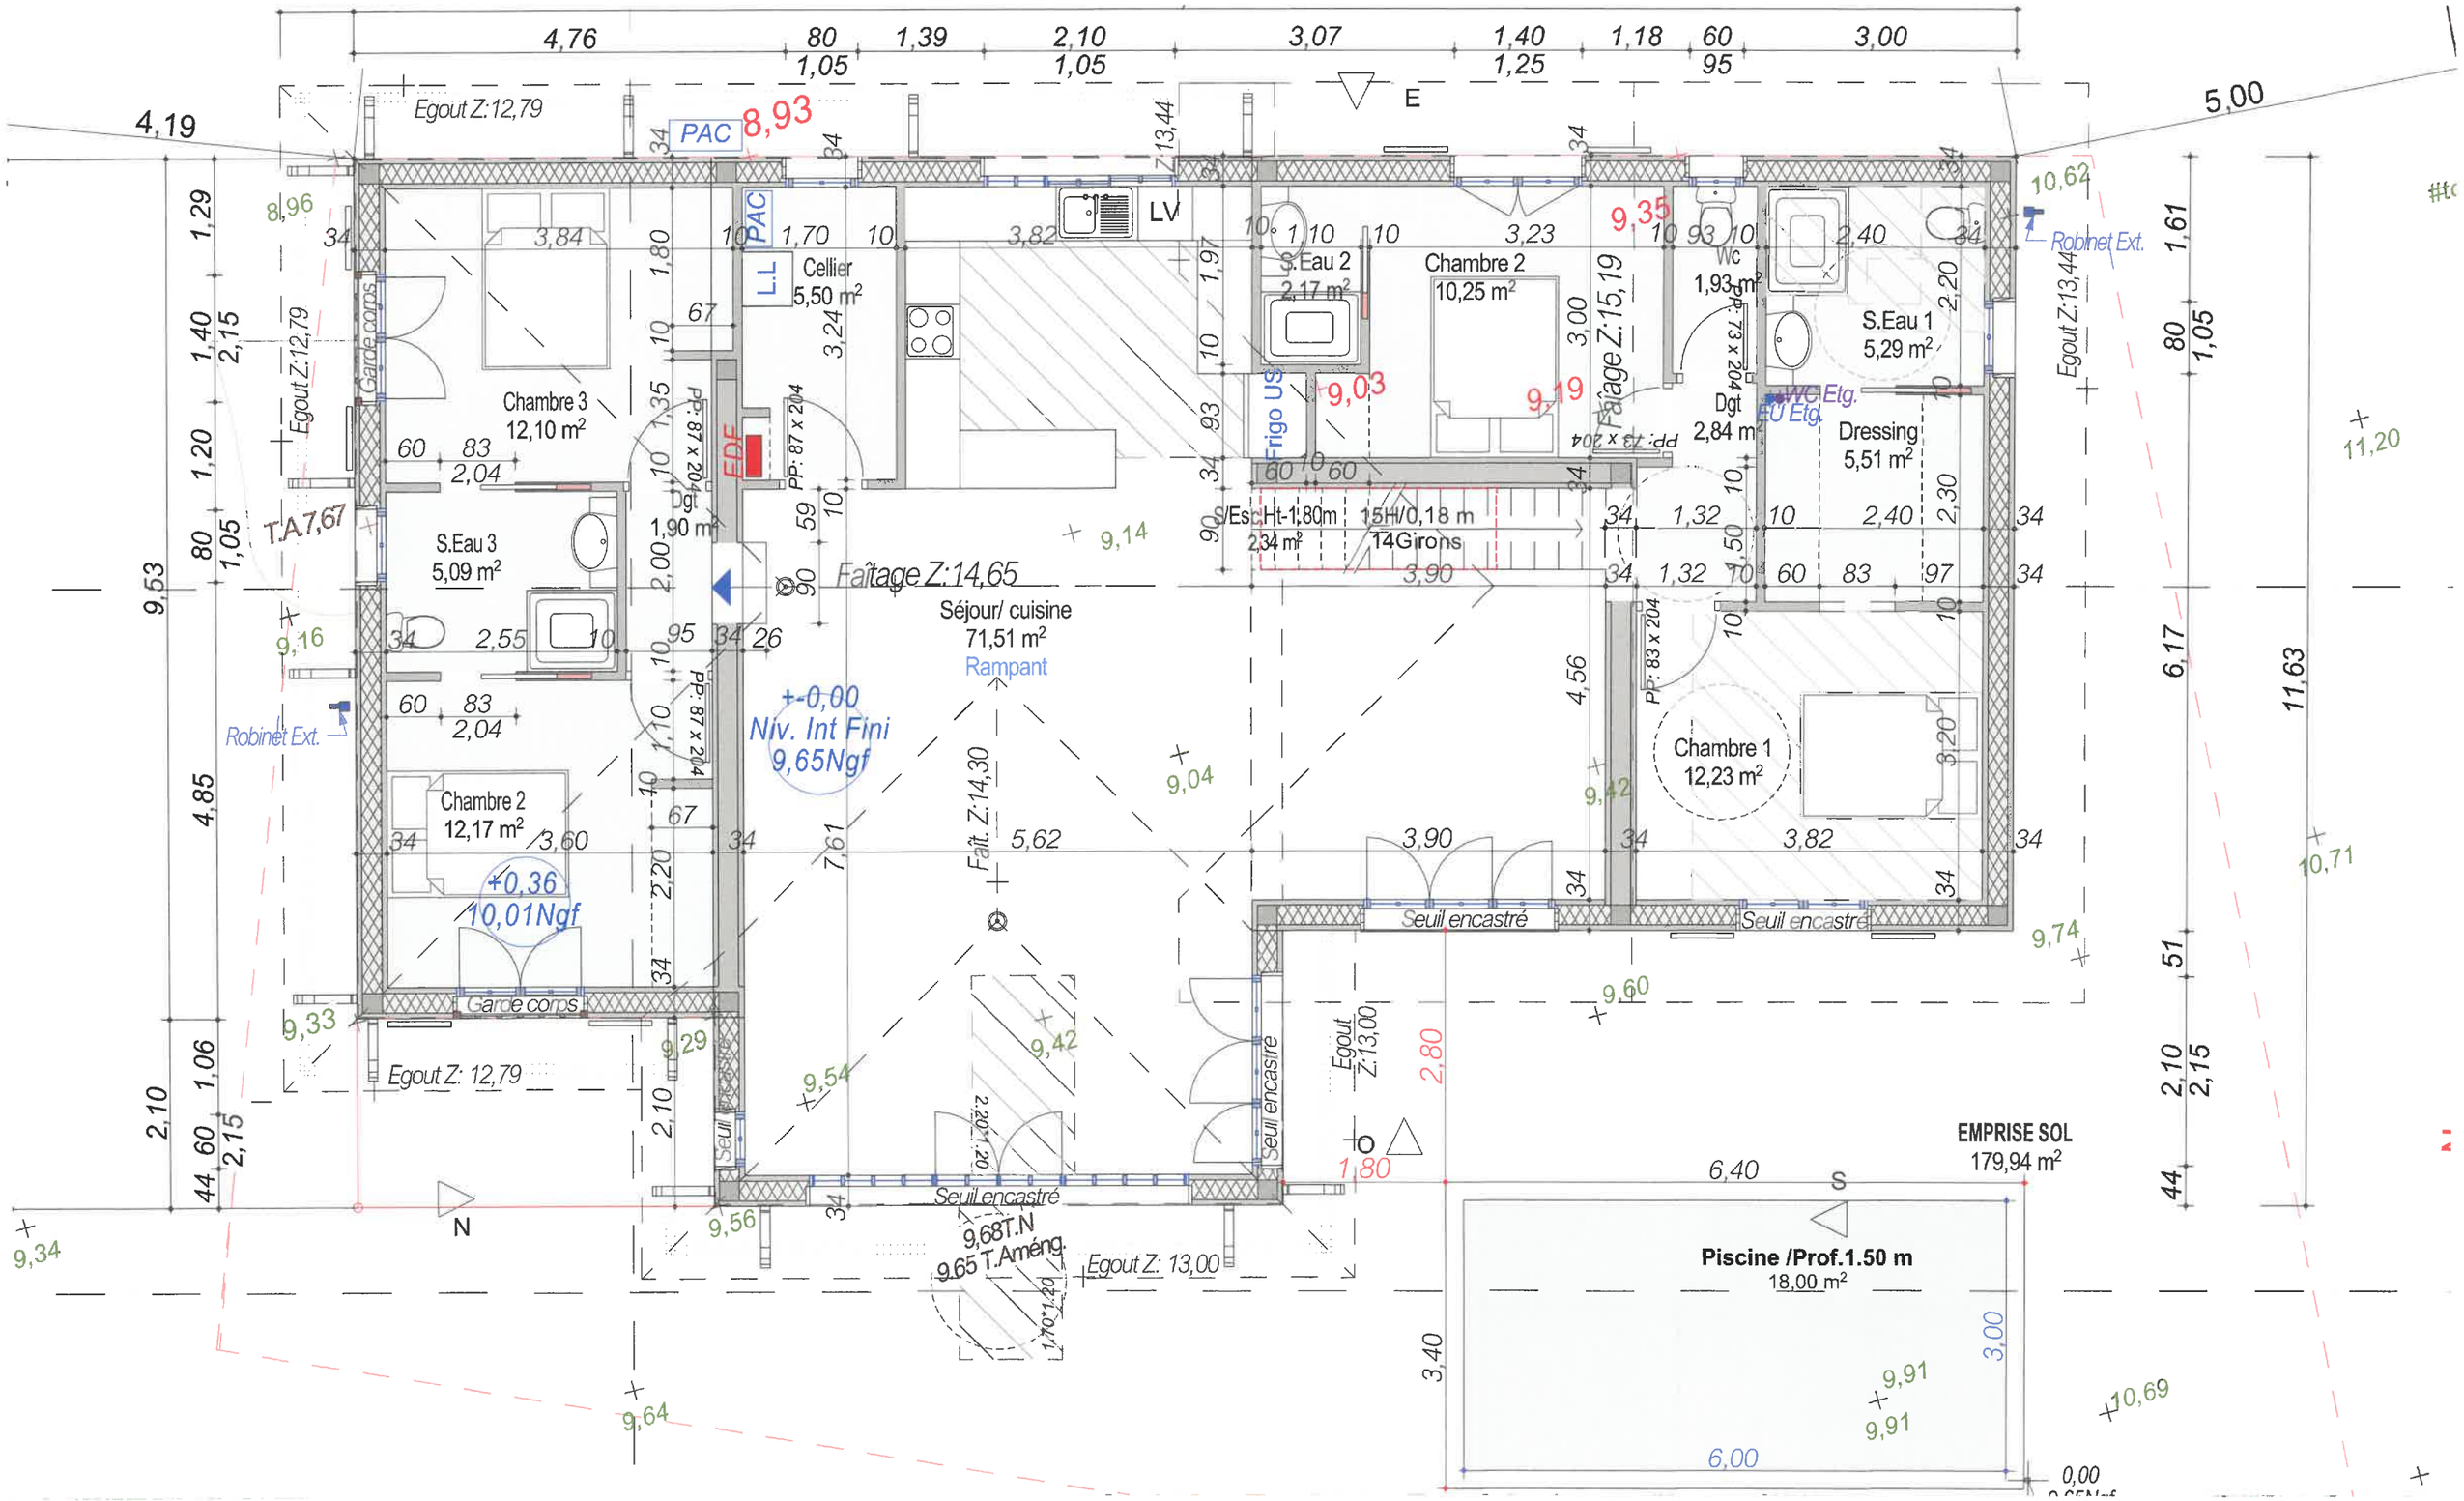
Chambre 3
12,10 m²
S.Eau 3
5,09 m²
Chambre 2
12,17 m²
Cellier
5,50 m²
L.L
PAC
EDF
LV
Séjour/ cuisine
71,51 m²
Rampant
Faîtage Z:14,65
Faît. Z:14,30
Chambre 2
10,25 m²
S.Eau 2
2,17 m²
Frigo US
S/Es. Ht-1,80m
2,34 m²
15H/0,18 m
14Girons
Faîtage Z:15,19
Wc
1,93 m²
Dgt
2,84 m
S.Eau 1
5,29 m²
Dressing
5,51 m²
Chambre 1
12,23 m²
Seuil encastré
Garde corps
Egout Z:12,79
Egout Z:13,44
Egout Z:13,00
Robinet Ext.
+-0,00
Niv. Int Fini
9,65Ngf
+0,36
10,01Ngf
9,68T.N
9,65 T.Améng.
EMPRISE SOL
179,94 m²
Piscine /Prof.1.50 m
18,00 m²
N
S
E

PLAN RDC

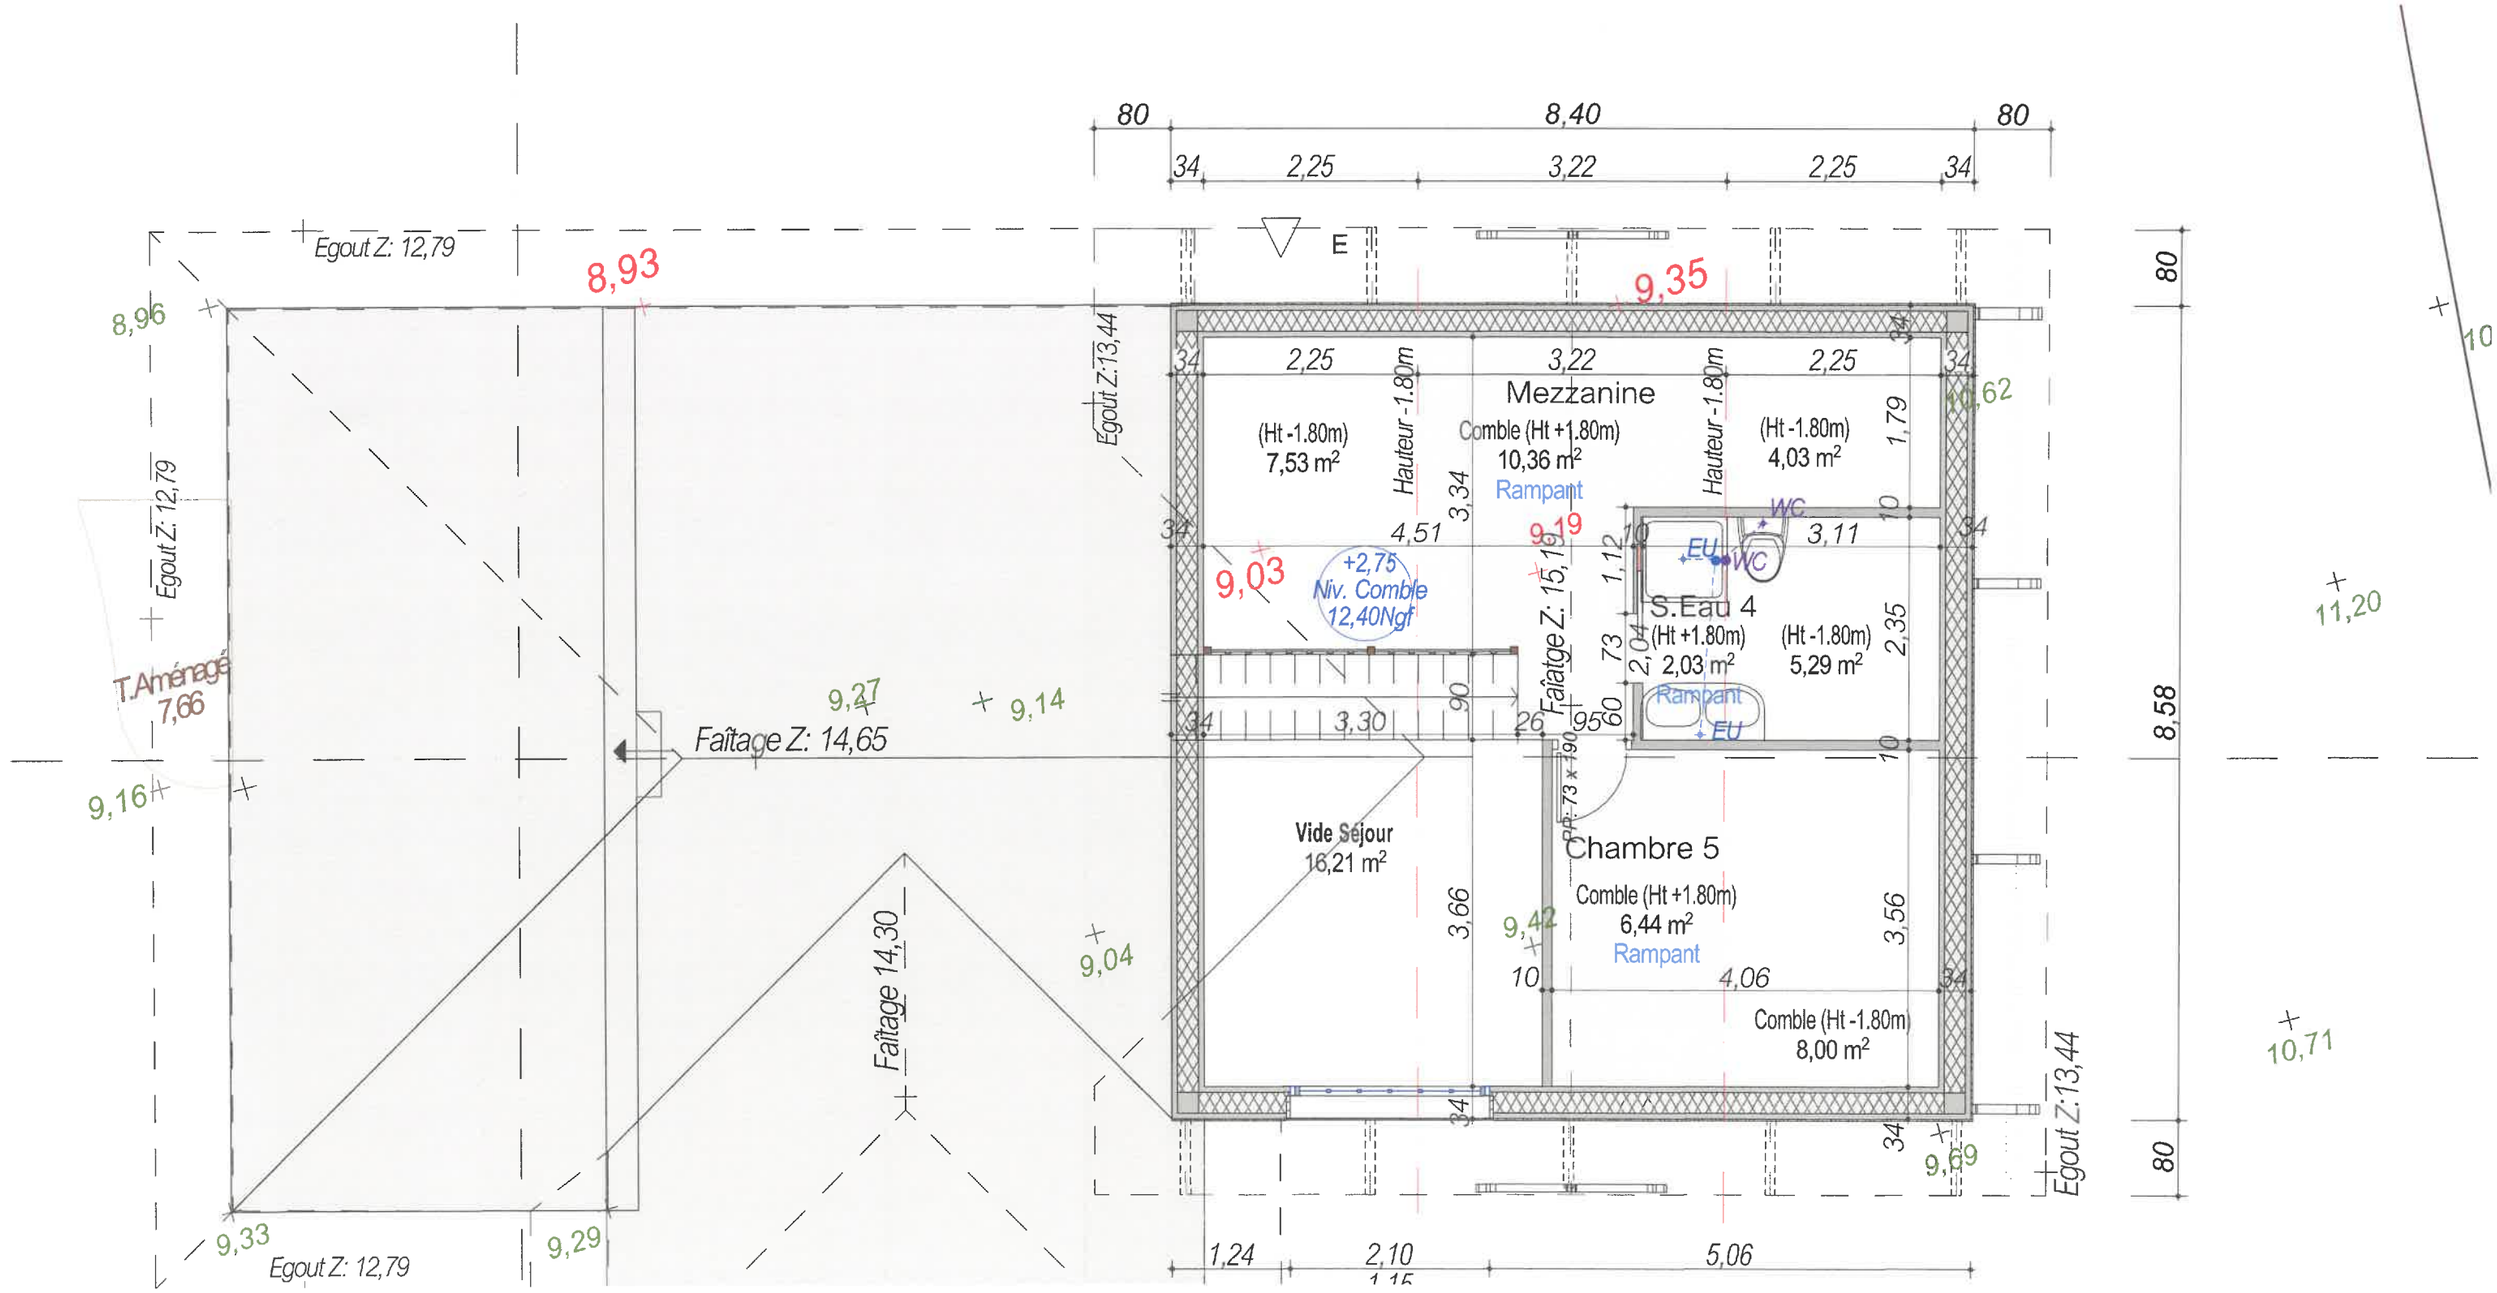
Egout Z: 12,79
8,93
9,35
E
Mezzanine
(Ht -1.80m)
7,53 m²
Comble (Ht +1.80m)
10,36 m²
Rampant
(Ht -1.80m)
4,03 m²
Hauteur -1.80m
+2,75
Niv. Comble
12,40Ngf
9,03
9,19
WC
EU
S.Eau 4
(Ht +1.80m)
2,03 m²
(Ht -1.80m)
5,29 m²
Faîtage Z: 15,19
Faîtage Z: 14,65
9,27
9,14
T.Aménagé
7,66
9,16
Vide Séjour
16,21 m²
Chambre 5
Comble (Ht +1.80m)
6,44 m²
Rampant
Comble (Ht -1.80m)
8,00 m²
Faîtage 14,30
9,04
9,42
9,69
Egout Z:13,44
9,33
9,29
10,62
11,20
10,71
8,96
8,40
80
34
2,25
3,22
1,24
2,10
5,06
8,58